

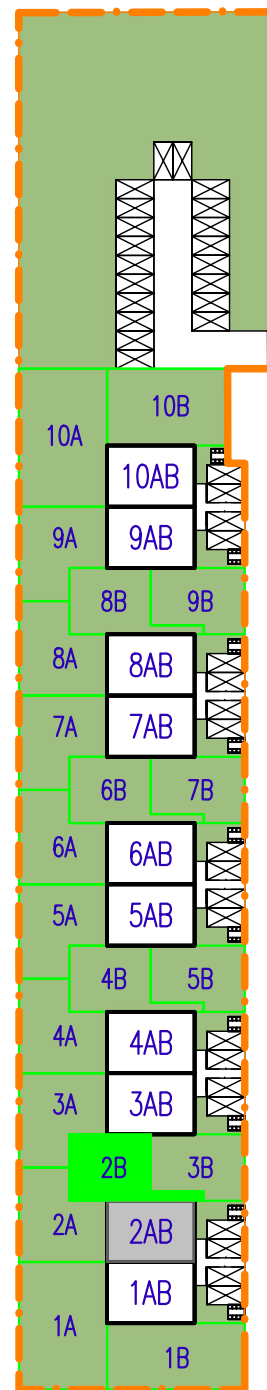


**BUDYNEK 2 LOKAL B:  
PIĘTRO SKALA 1:100**

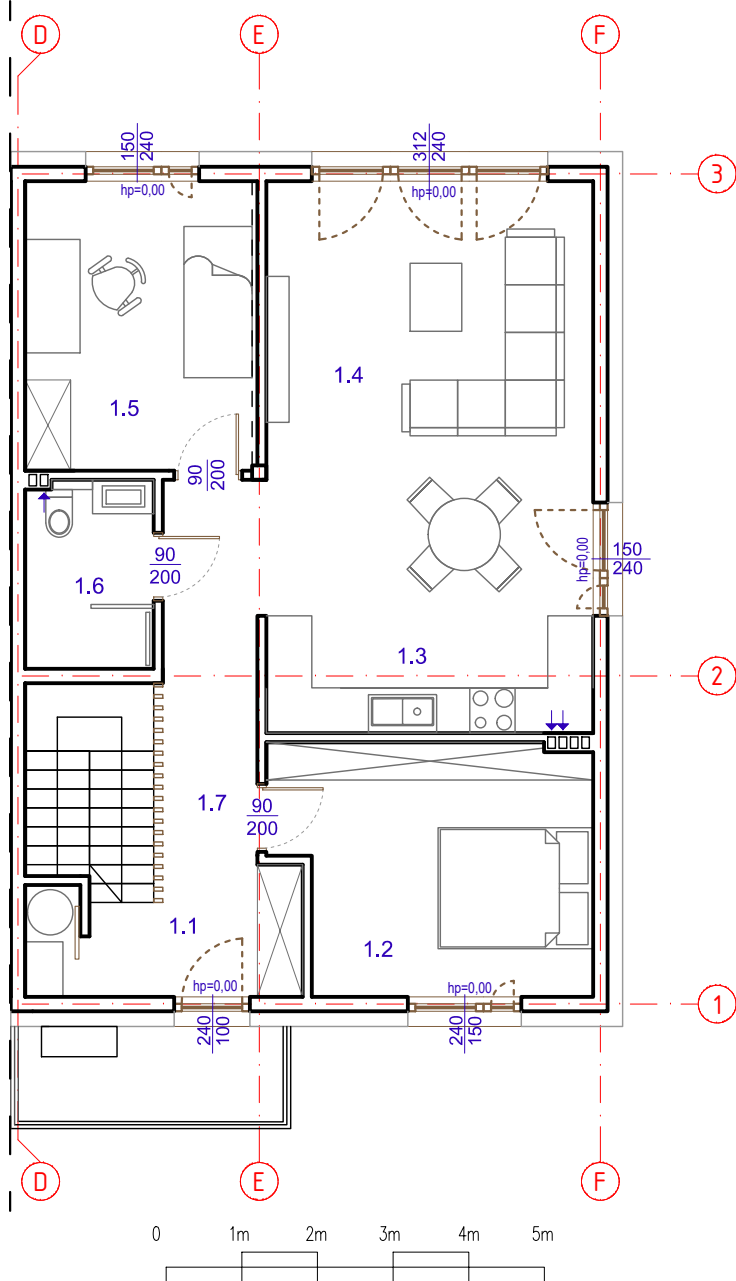

**Sady  
Stachowo**

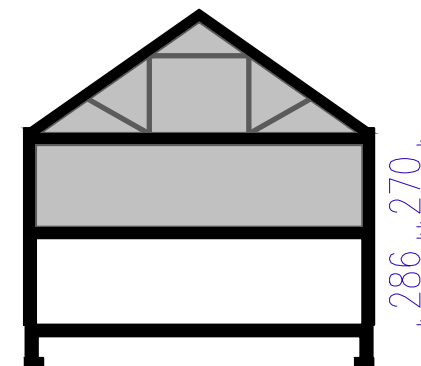

ZESTAWIENIE POWIERZCHNI - PIĘTRO	
LOKALE O TEJ SAMEJ POWIERZCHNI	
POMIESZCZENIE	POW. UŻ. [m <sup>2</sup> ]
1.1 - KOMUNIKACJA	7,99
1.2 - POKÓJ	13,12
1.3 - KUCHNIA	6,59
1.4 - SALON	24,60
1.5 - POKÓJ	11,55
1.6 - ŁAZIENKA	4,08
1.7 - KOMUNIKACJA	6,48
<b>POWIERZCHNIA ŁĄCZNIE</b>	<b>74,41</b>
POW. STRYCHU	24,56

**BUDYNEK 2 LOKAL B:  
POW. UŻYTKOWA: 74,41 m<sup>2</sup>  
POW. DZIAŁKI OKOŁO: 103 m<sup>2</sup>**