
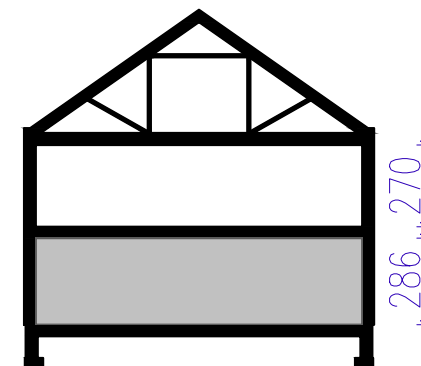
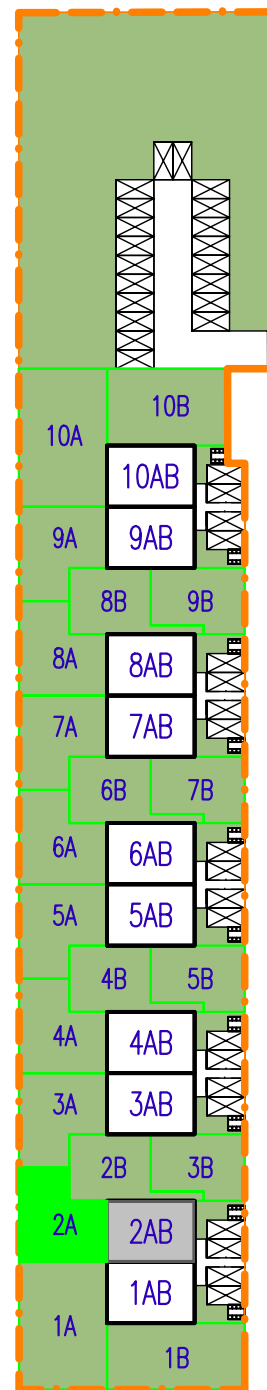


**BUDYNEK 2 LOKAL A:  
PARTER SKALA 1:100**

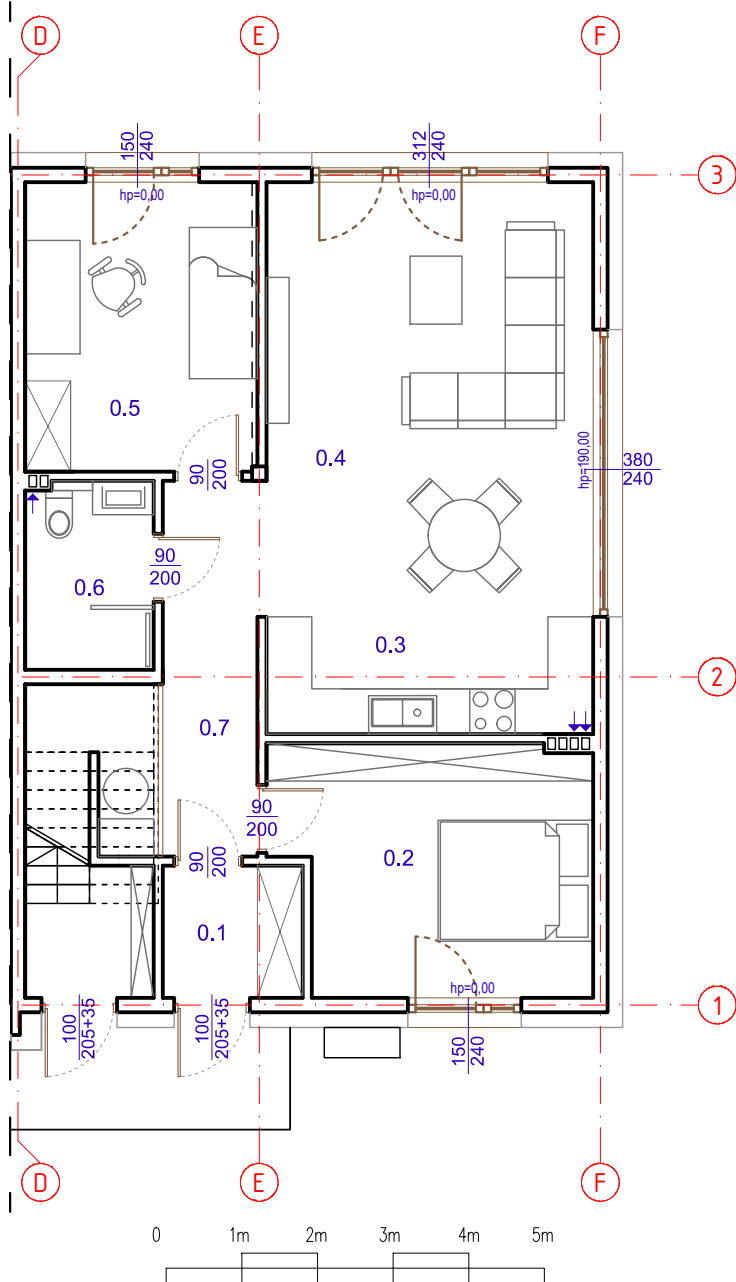

ZESTAWIENIE POWIERZCHNI - PARTER LOKALE O TEJ SAMEJ POWIERZCHNI	
POMIESZCZENIE	POW. UŻ. [m <sup>2</sup> ]
0.1 - WIATROŁAP	3.13
0.2 - POKÓJ	13.12
0.3 - KUCHNIA	6.59
0.4 - SALON	24.60
0.5 - POKÓJ	11.29
0.6 - ŁAZIENKA	4.08
0.7 - KOMUNIKACJA	7.05
<b>POWIERZCHNIA ŁĄCZNIE</b>	<b>69,86</b>

**BUDYNEK 2 LOKAL A:  
POW. UŻYTKOWA: 69,86 m<sup>2</sup>  
POW. DZIAŁKI OKOŁO: 124 m<sup>2</sup>**