
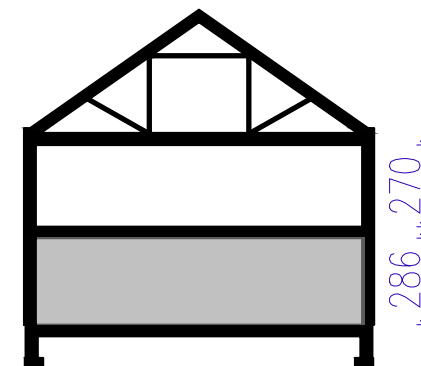
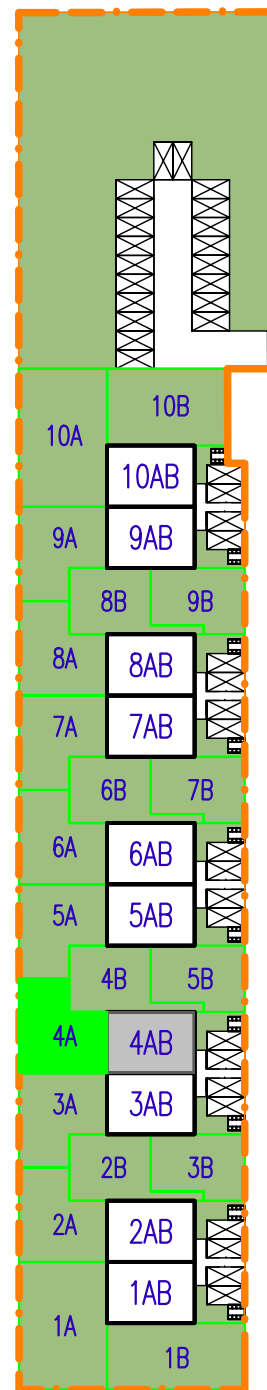


**BUDYNEK 4 LOKAL A:
PARTER SKALA 1:100**

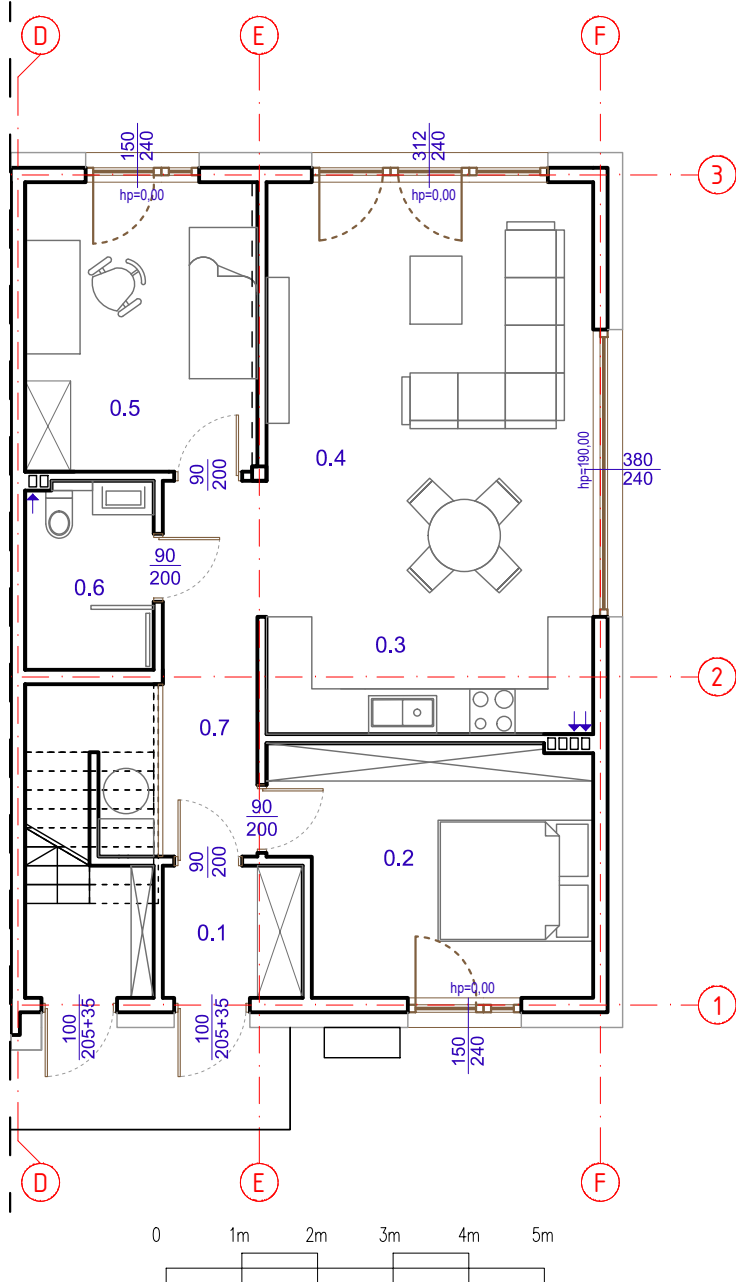

ZESTAWIENIE POWIERZCHNI - PARTER
LOKALE O TEJ SAMEJ POWIERZCHNI

POMIESZCZENIE	POW. UŻ. [m ²]
0.1 - WIATROŁAP	3.13
0.2 - POKÓJ	13.12
0.3 - KUCHNIA	6.59
0.4 - SALON	24.60
0.5 - POKÓJ	11.29
0.6 - ŁAZIENKA	4.08
0.7 - KOMUNIKACJA	7.05
POWIERZCHNIA ŁĄCZNIE	69,86

**BUDYNEK 4 LOKAL A:
POW. UŻYTKOWA: 69,86 m²
POW. DZIAŁKI OKOŁO: 124 m²**