

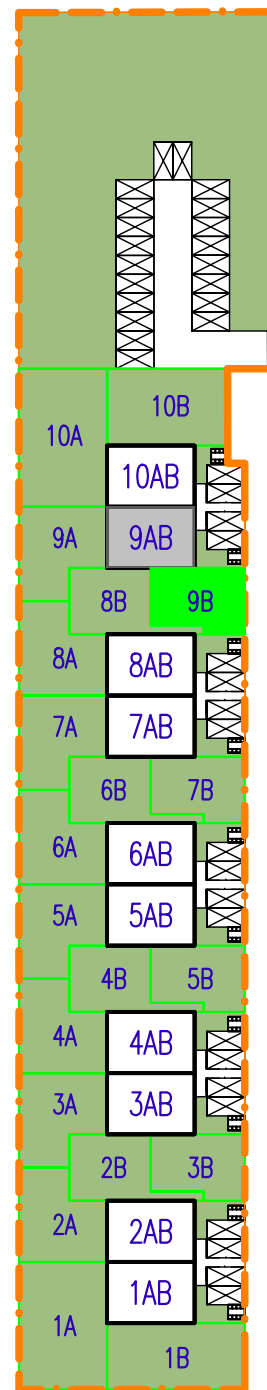


**BUDYNEK 9 LOKAL B:  
PIĘTRO SKALA 1:100**

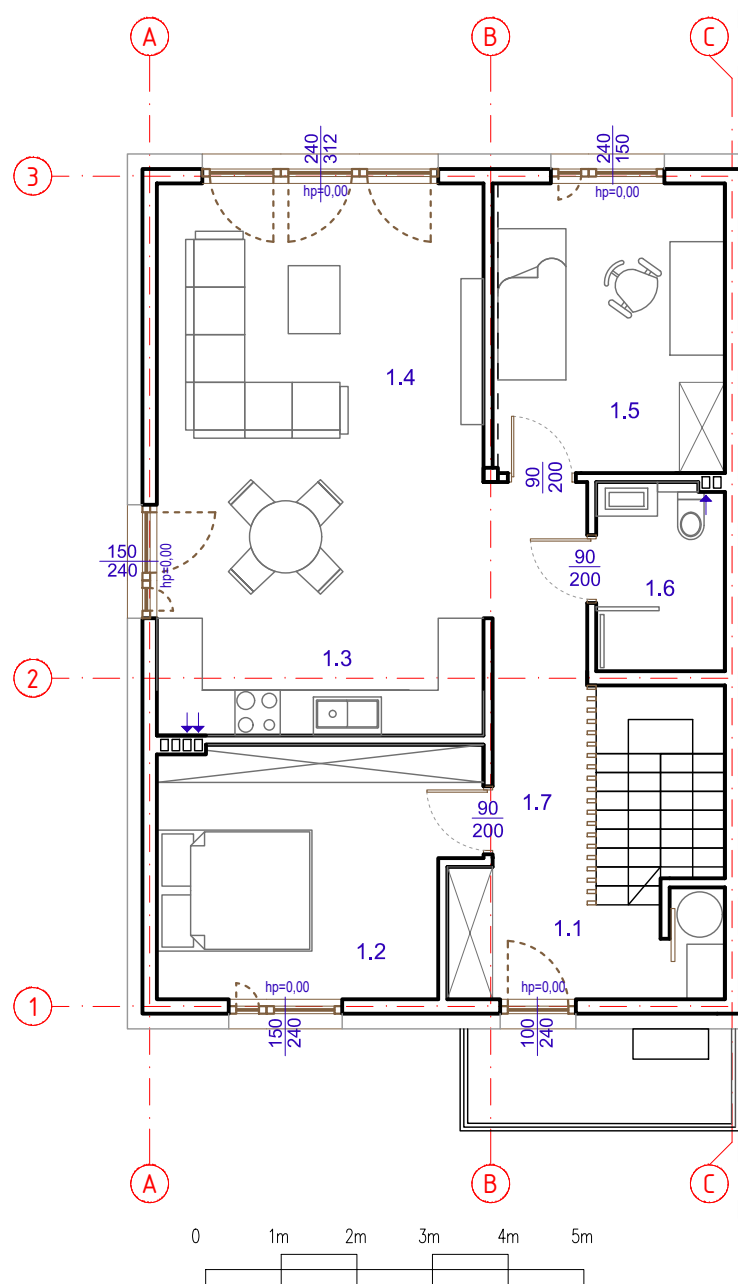

**Sady  
Stachowo**

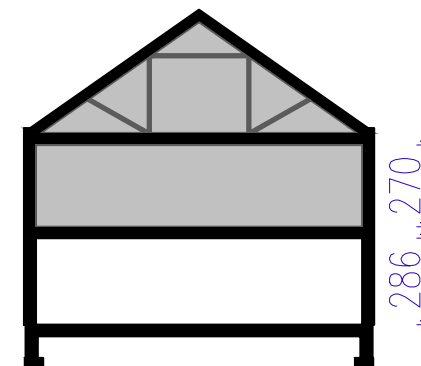

ZESTAWIENIE POWIERZCHNI - PIĘTRO	
LOKALE O TEJ SAMEJ POWIERZCHNI	
POMIESZCZENIE	POW. UŻ. [m <sup>2</sup> ]
1.1 - KOMUNIKACJA	7.99
1.2 - POKÓJ	13.12
1.3 - KUCHNIA	6.59
1.4 - SALON	24.60
1.5 - POKÓJ	11.55
1.6 - ŁAZIENKA	4.08
1.7 - KOMUNIKACJA	6.48
<b>POWIERZCHNIA ŁĄCZNIE</b>	<b>74,41</b>
POW. STRYCHU	24,56

**BUDYNEK 9 LOKAL B:  
POW. UŻYTKOWA: 74,41 m<sup>2</sup>  
POW. DZIAŁKI OKOŁO: 100 m<sup>2</sup>**